


Dopravní opatření při akci : oprava komunikace sil. III/28044

I. ETAPA 30.8.-1.9.2021

— uzavřený úsek

II. ETAPA 2.9.-8.9.2021

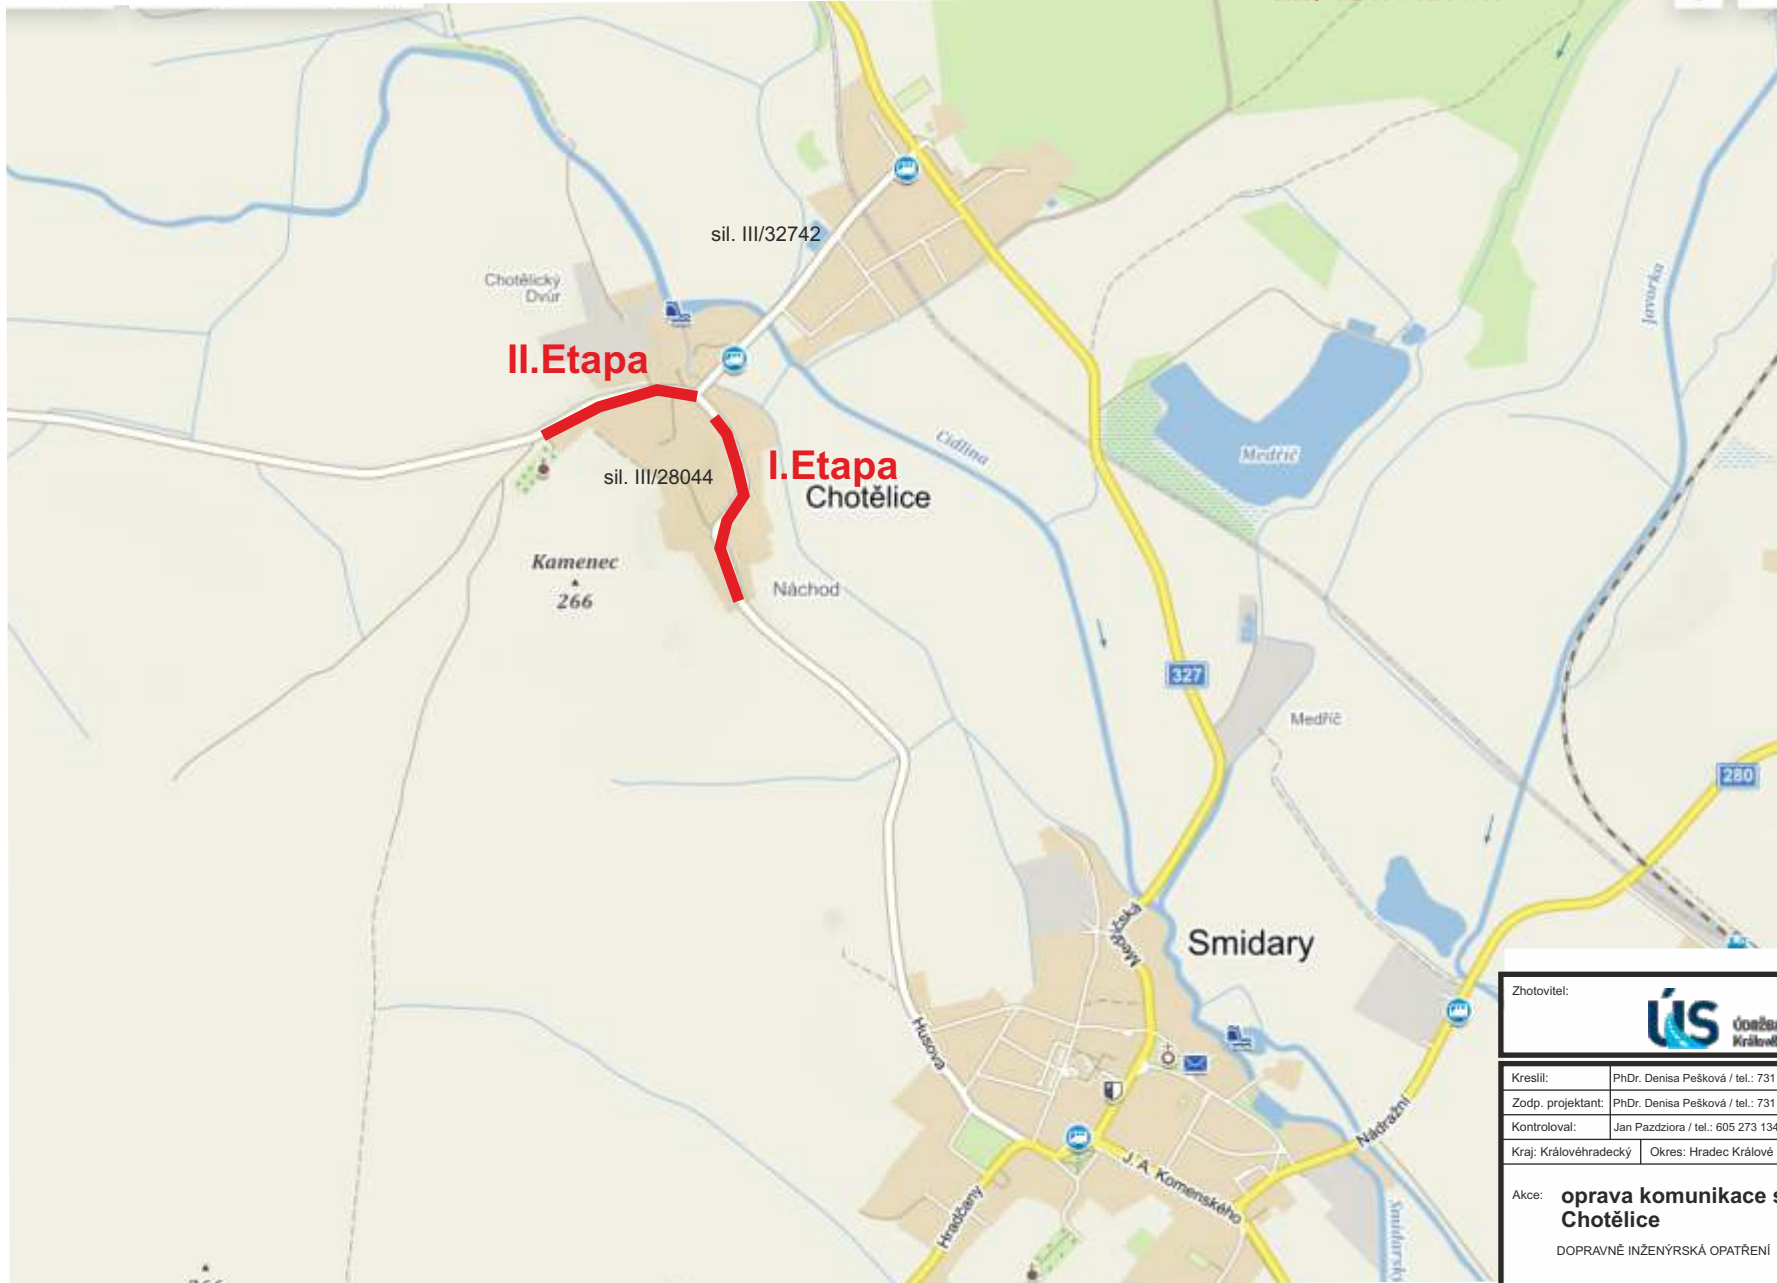


Zhotovitel:		 ÚS ÚDRŽBA SILNIC Královéhradeckého kraje a.s.		
Kreslil:	PhDr. Denisa Pešková / tel.: 731 650 587 / e-mail: peskova@inkadz.cz	 INKA DOPRAVNÍ INŽENÝRING - HRADEC KRÁLOVÉ a.s. <small>Čestná ul. 258 502 02 Předměstí n.L. IČO: 274 78 866 DIČ: CZ27478866 tel.: +420 581 319 e-mail: info@inkadz.cz web: www.inkazrazeni.cz</small>		
Zodp. projektant:	PhDr. Denisa Pešková / tel.: 731 650 587 / e-mail: peskova@inkadz.cz			
Kontroloval:	Jan Pazdziora / tel.: 605 273 134 / e-mail: pazdziora@inkadz.cz			
Kraj: Královéhradecký		Okres: Hradec Králové	Obec: Chotělice	
Akce:	oprava komunikace sil. III/28044 Chotělice		DATUM	6.8.2021
DOPRAVNĚ INŽENÝRSKÁ OPATŘENÍ			Č.ZAKÁZKY	21435
			STUPEŇ PD	DIO
			MĚŘITKO	-
			FORMÁT	A3

Dopravní opatření při akci : oprava komunikace sil. III/28044

I.Etapa
30.8.-1.9.2021

- uzavřený úsek
- objízdná trasa

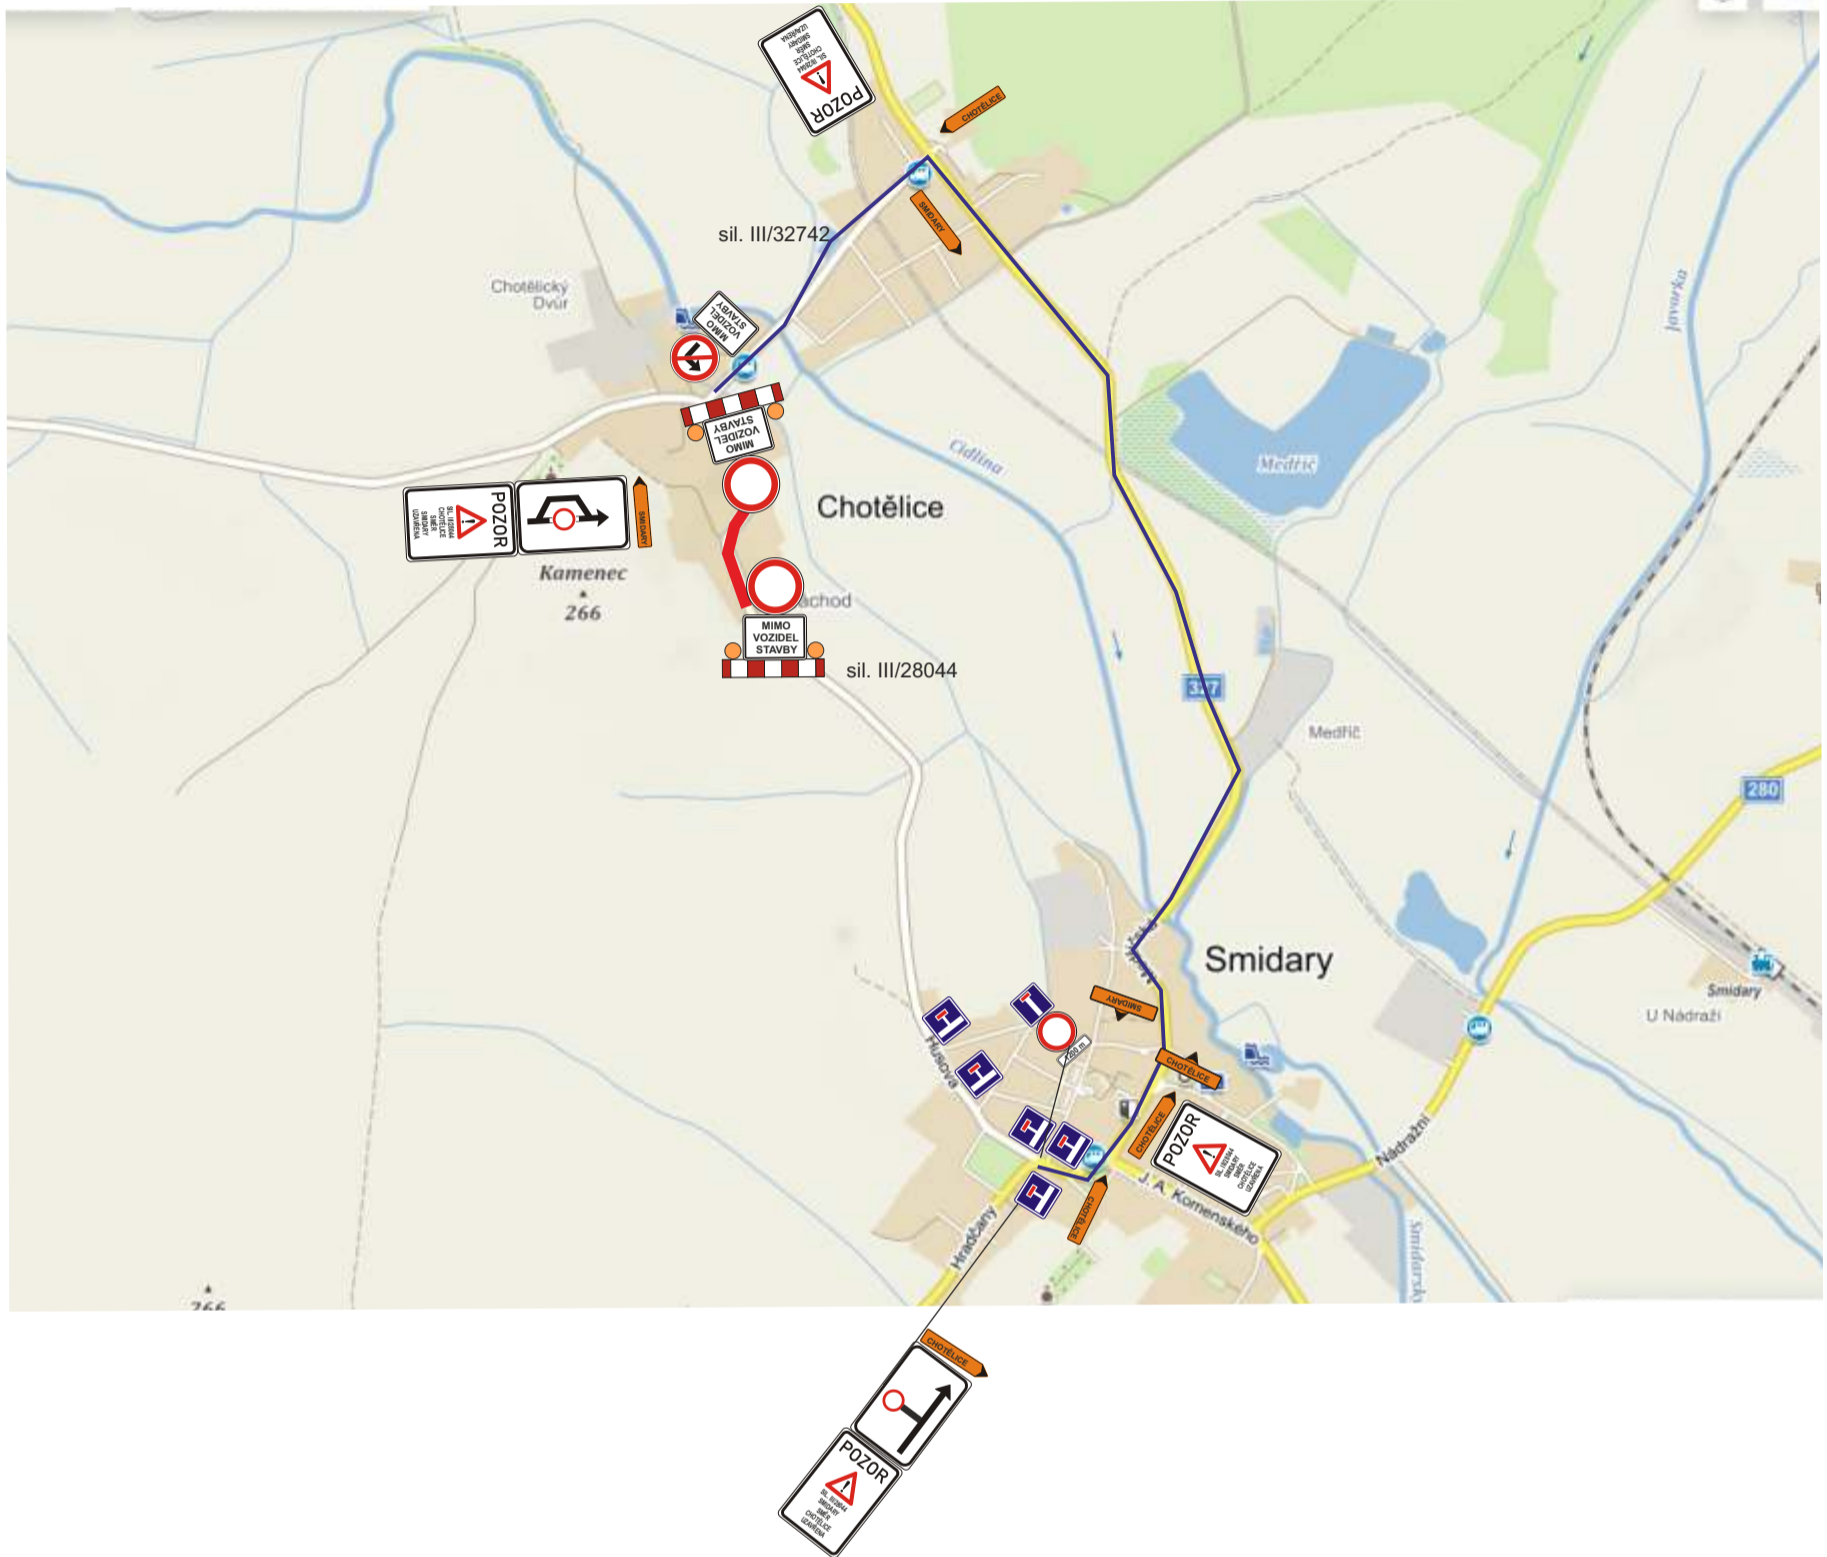

LEGENDA :

POZOR

SIL. III/28044
SMIDARY
SMĚR
CHOTĚLICE
UZAVŘENA

POZOR

SIL. III/28044
CHOTĚLICE
SMĚR
SMIDARY
UZAVŘENA

SMIDARY

1000 m

CHOTĚLICE

Zhotovitel:		ÚS ÚDRŽBA SILNIC Královéhradeckého kraje a.s.
Kreslil:	PhDr. Denisa Pešková / tel.: 731 650 587 / e-mail: peskova@inkadz.cz	
Zodp. projektant:	PhDr. Denisa Pešková / tel.: 731 650 587 / e-mail: peskova@inkadz.cz	
Kontroloval:	Jan Pazdziora / tel.: 605 273 134 / e-mail: pazdziora@inkadz.cz	
Kraj:	Královéhradecký	Okres: Hradec Králové
		Obec: Chotělice
Akce:	oprava komunikace sil. III/28044 Chotělice DOPRAVNĚ INŽENÝRSKÁ OPATŘENÍ	
	DATUM	6.8.2021
	Č.ZAKÁZKY	21435
	STUPEŇ PD	DIO
	MĚŘÍTKO	-
	FORMÁT	A3


INKA
DOPRAVNÍ ZNAČENÍ - HRADEC KRÁLOVÉ s.r.o.
Obránců míru 258
 503 02 Pěchměřice n.L.
 IČO: 274 78 866 DIČ: CZ27478866
 tel.: 495 581 318
 e-mail: info@inkadz.cz
 web: www.inka-znaceni.cz

Dopravní opatření při akci : oprava komunikace sil. III/28044

II. ETAPA

2.9.-8.9.2021

- uzavřený úsek (průjezd autobusům umožněn)
- objízdná trasa

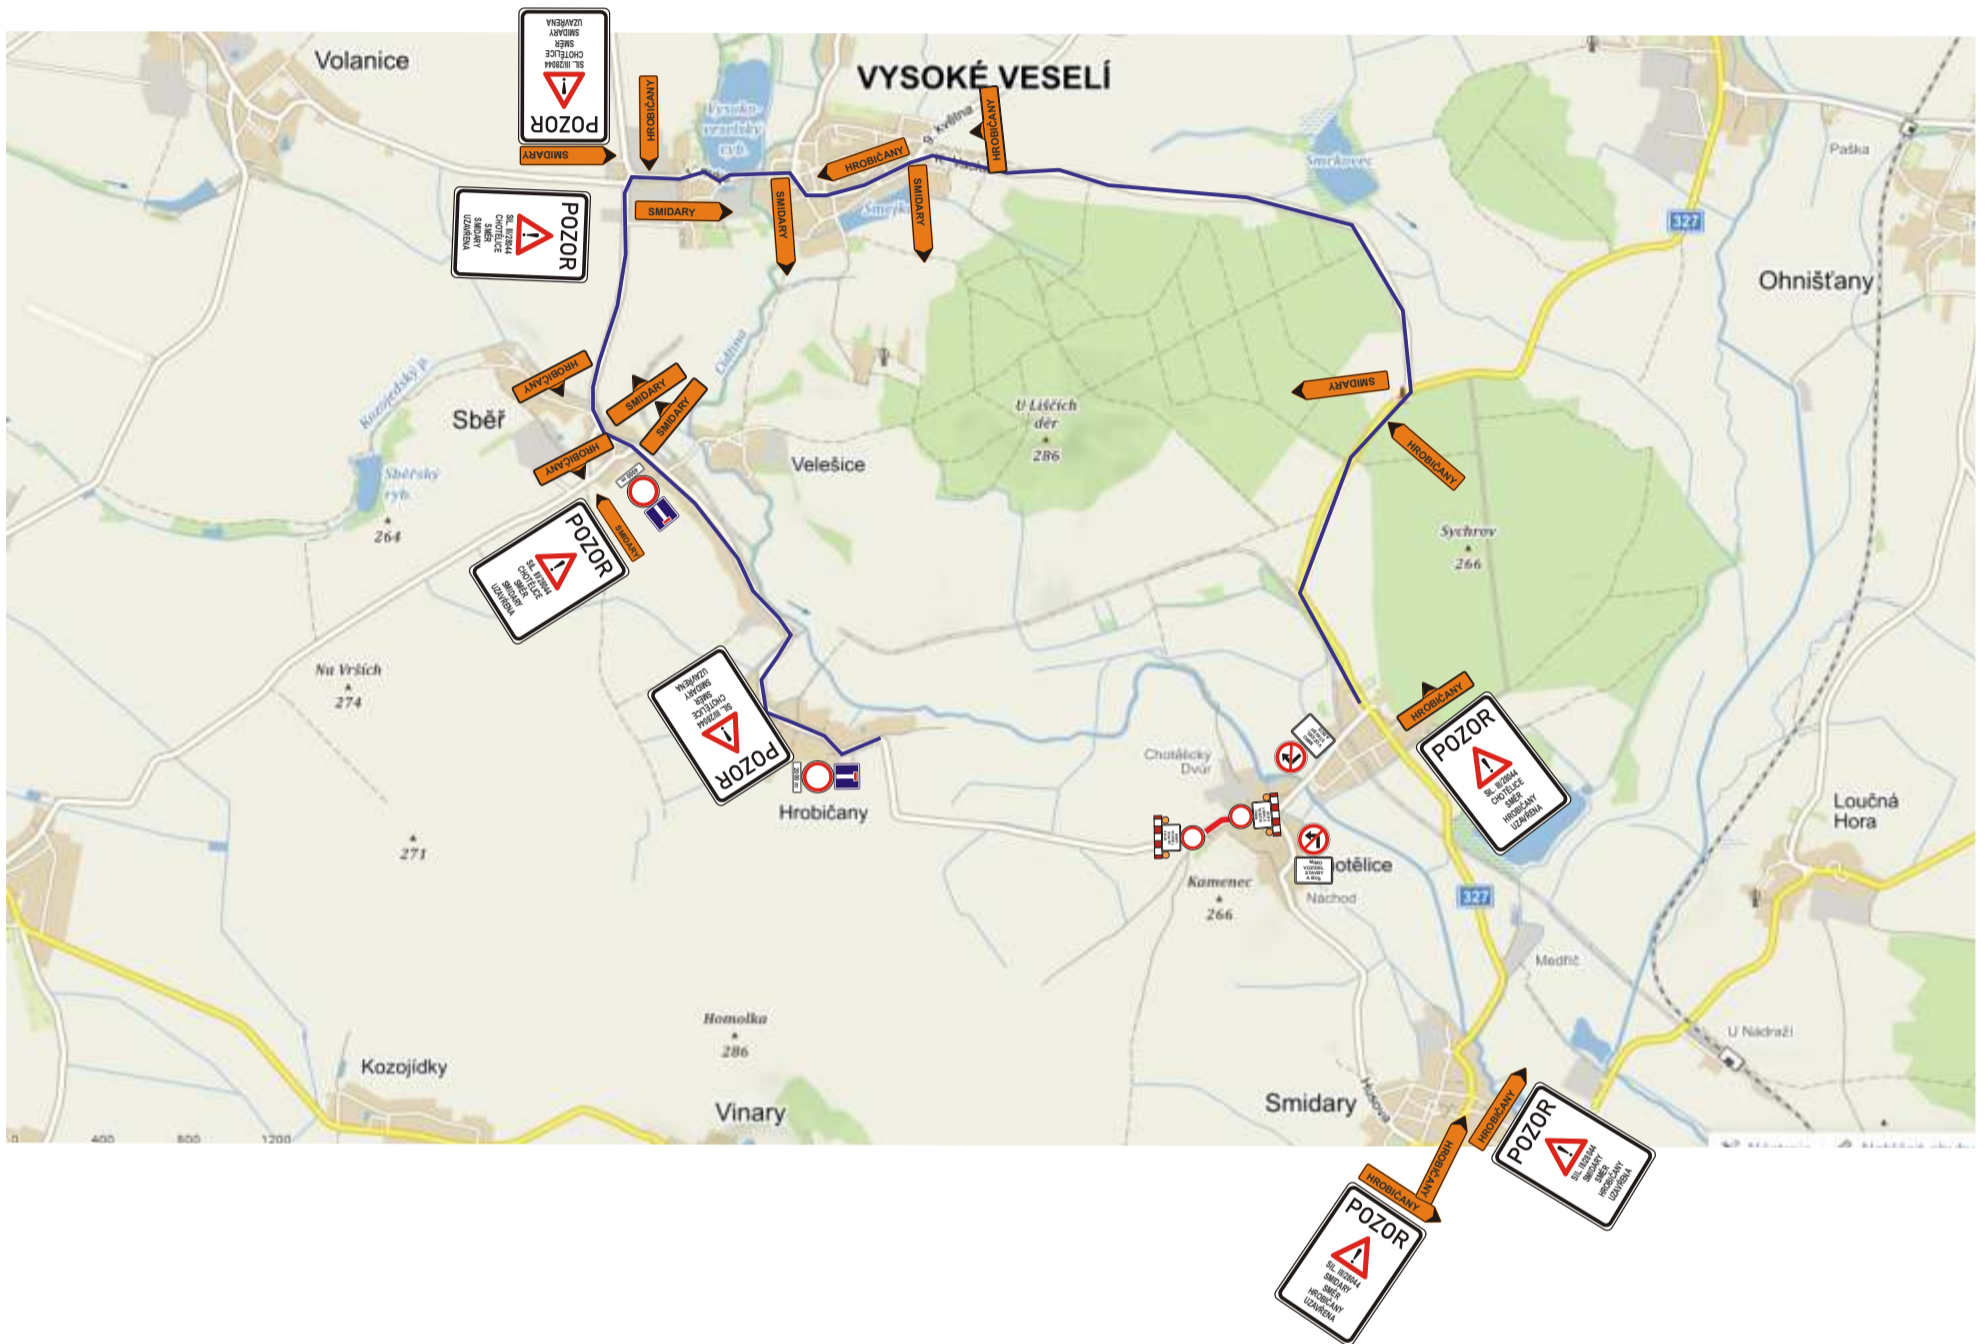

LEGENDA :



Zhotovitel:		 ÚDRŽBA SILNIC Královéhradeckého kraje a.s.	
Kreslil:	PhDr. Denisa Pešková / tel.: 731 650 587 / e-mail: peskova@inkadz.cz	 INKA <small>DOPRAVNÍ ZNAČENÍ - HRADEC KRÁLOVÉ s.r.o.</small> Obránců míru 258 503 02 Pěchměřice n.L. IČO: 274 78 866 DIČ: CZ27478866 tel.: 495 581 318 e-mail: info@inkadz.cz web: www.inka-znacení.cz	
Zodp. projektant:	PhDr. Denisa Pešková / tel.: 731 650 587 / e-mail: peskova@inkadz.cz		
Kontroloval:	Jan Pazdziora / tel.: 605 273 134 / e-mail: pazdziora@inkadz.cz		
Kraj: Královéhradecký		Okres: Hradec Králové	Obec: Chotělice
Akte:	oprava komunikace sil. III/28044 Chotělice DOPRAVNĚ INŽENÝRSKÁ OPATŘENÍ		DATUM 6.8.2021 Č.ZAKÁZKY 21435 STUPEŇ PD DIO MĚŘÍTKO - FORMÁT A3