



# Dopravní opatření při akci: Oprava sil. III/32743 Vysoké Veselí - Volanice

31.3.-9.4.2025

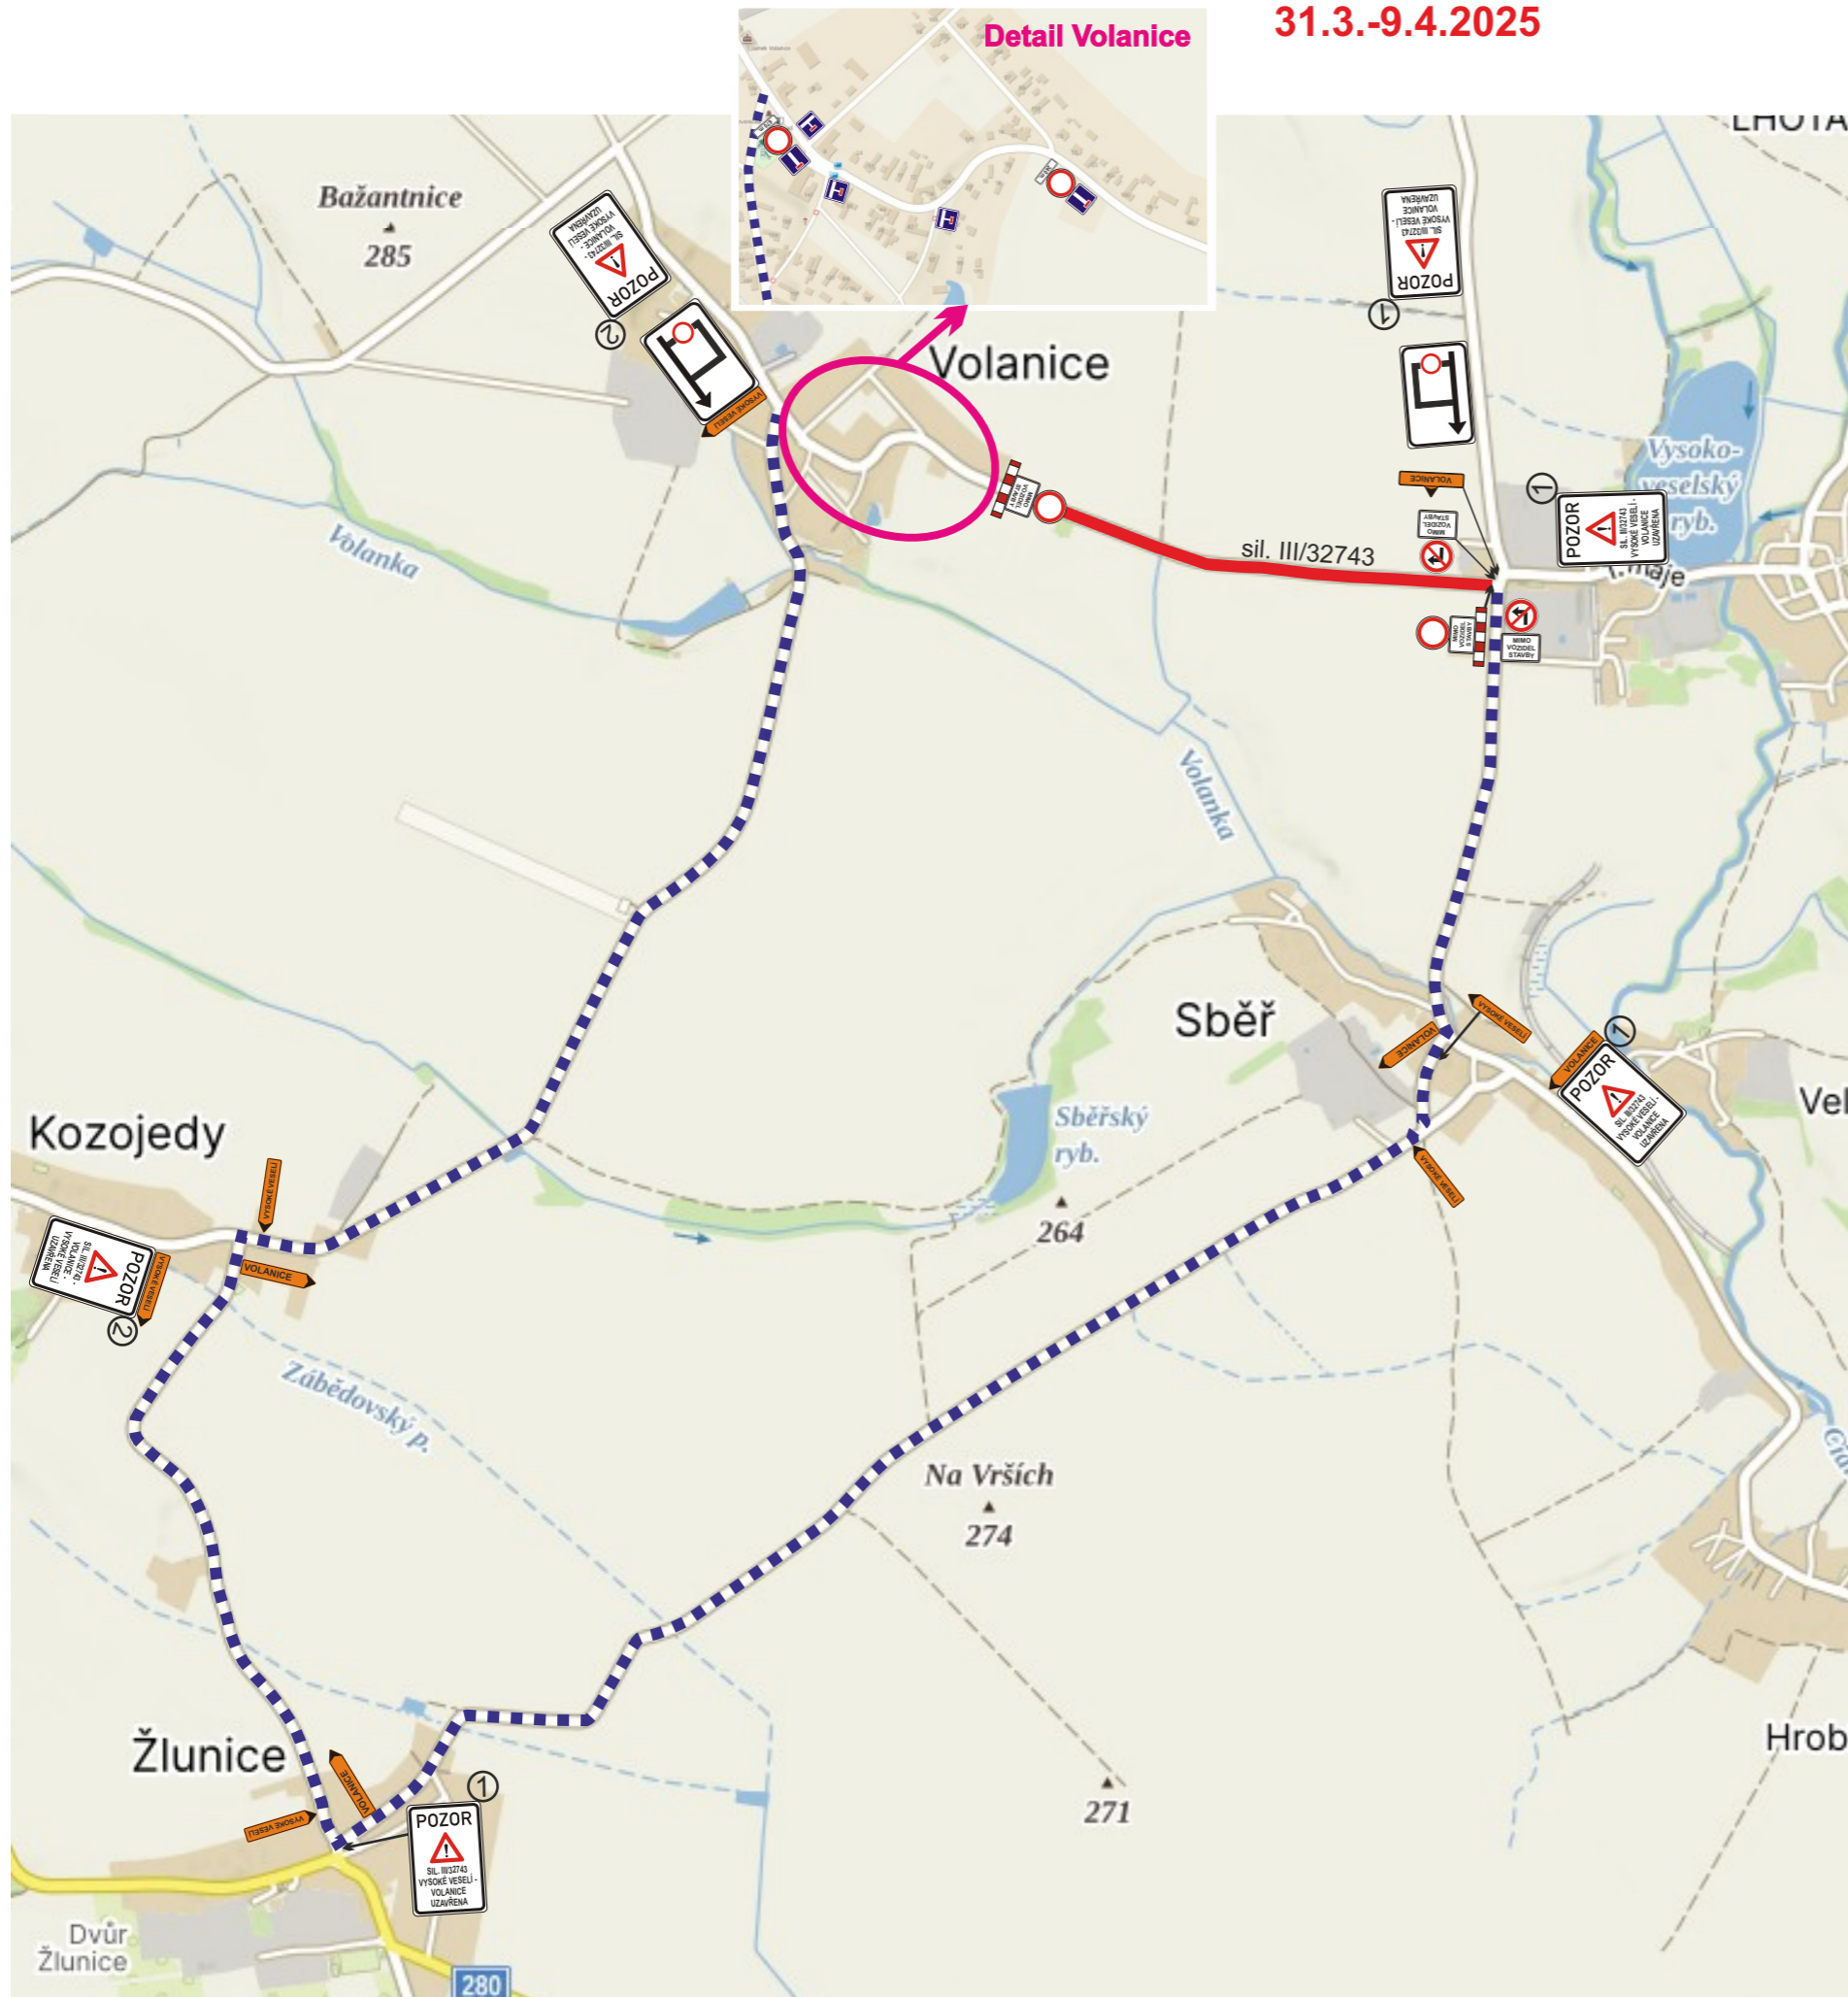

— uzavřený úsek  
 ..... objízdná trasa

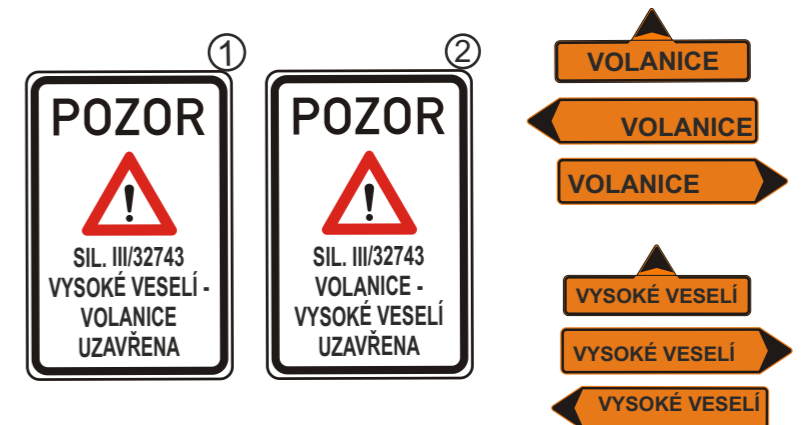

Zhotovitel:					
Kreslil:	Andrea Jirková / tel.: 733 650 301 / e-mail: info@dzdch.cz	<b>DOPRAVNÍ ZNAČENÍ DZDH s.r.o.</b> Vítkovická 224/98a 500 04 Hradec Králové IČO: 179 88 756 DIČ: CZ17988756 tel.: 605 477 445, 733 650 301 email: info@dzdch.cz			
Zodp. projektant:	Andrea Jirková / tel.: 733 650 301 / e-mail: info@dzdch.cz				
Kontroloval:	Bc. Jan Pazdziora / tel.: 605 477 445 / e-mail: info@dzdch.cz				
Kraj:	Královéhradecký			Okres:	Jičín
Akce: <i>Oprava sil. III/32743 Vysoké Veselí - Volanice</i>		DATUM	05.03.2025		
DOPRAVNĚ INŽENÝRSKÁ OPATŘENÍ		Č.ZAKÁZKY	25035		
		STUPEŇ PD	DIO		
		MĚŘÍTKO	-		
		FORMÁT	A3		