


Situace objízdných tras M 1:20 000

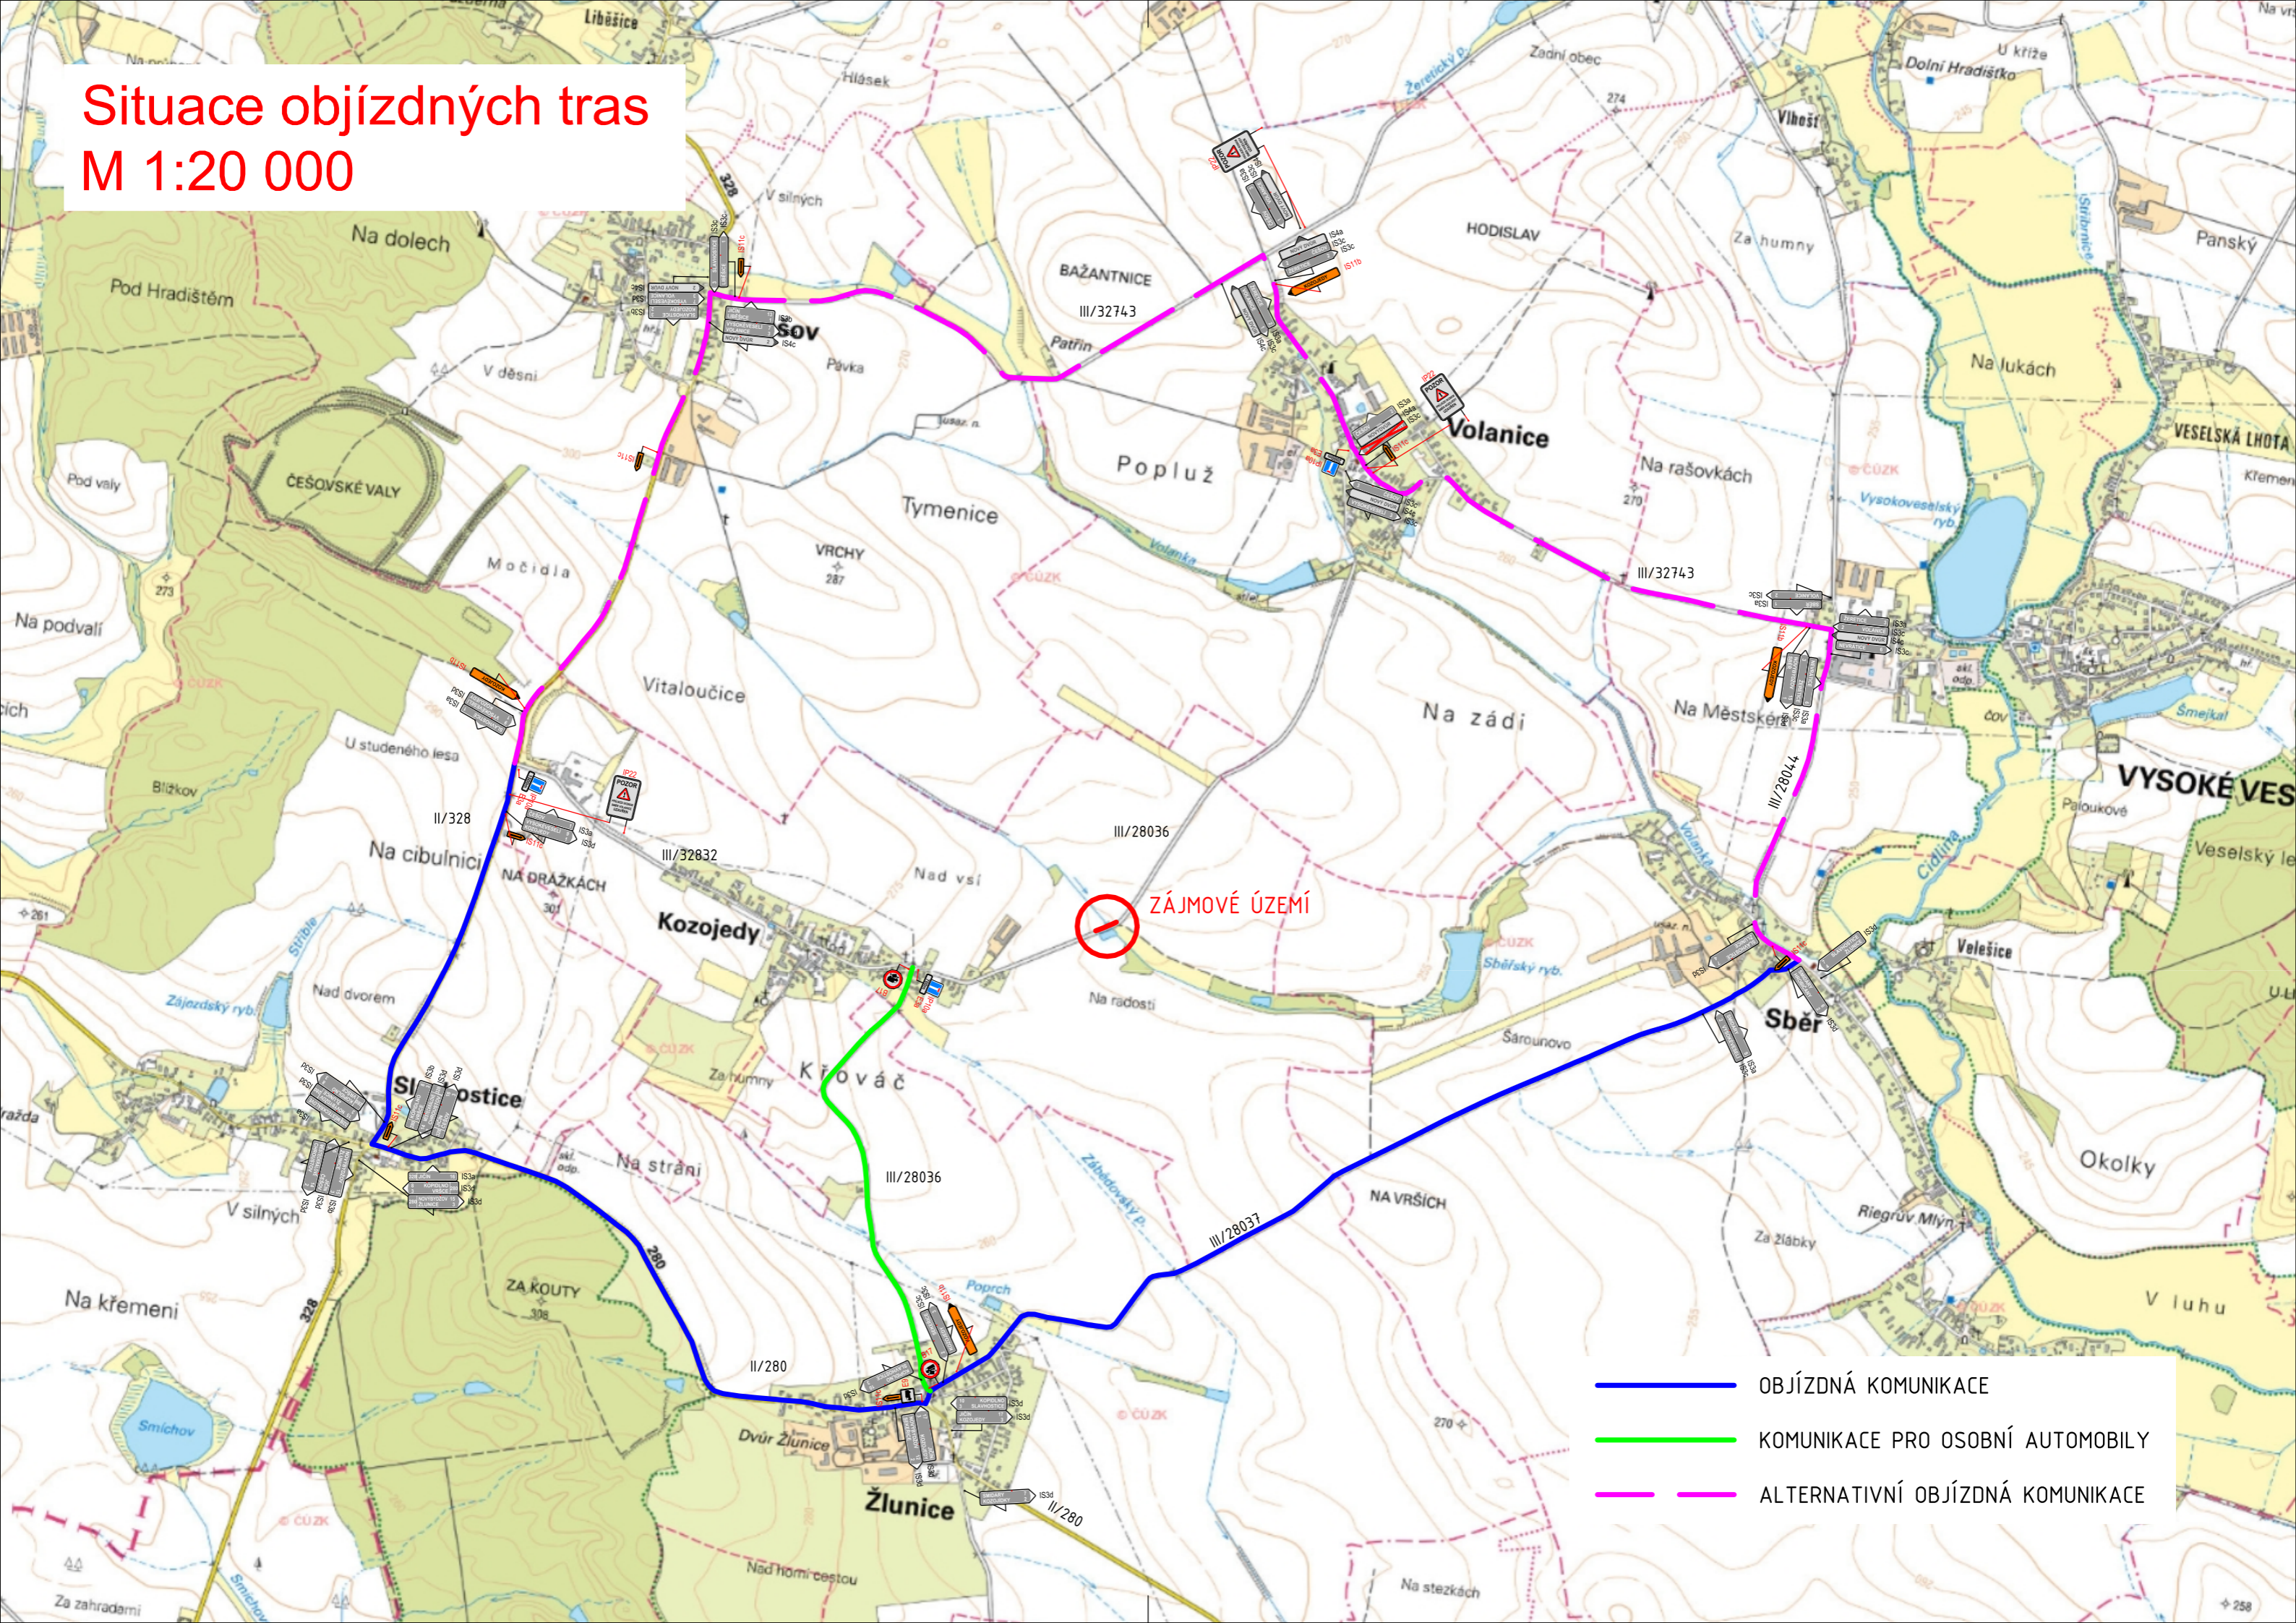

ZÁJMOVÉ ÚZEMÍ

- OBJÍZDNÁ KOMUNIKACE
- KOMUNIKACE PRO OSOBNÍ AUTOMOBILY
- ALTERNATIVNÍ OBJÍZDNÁ KOMUNIKACE